



中庭


スノコ床

家事楽動線!




中庭に面した1階LDKを見る
2階の廊下の床の一部をスノコとし採光を確保している

中庭と中庭に面した階段を中心に住空間を連続させ明るく開放的な住空間としている。2階の廊下の一部をスノコ床として採光を確保している

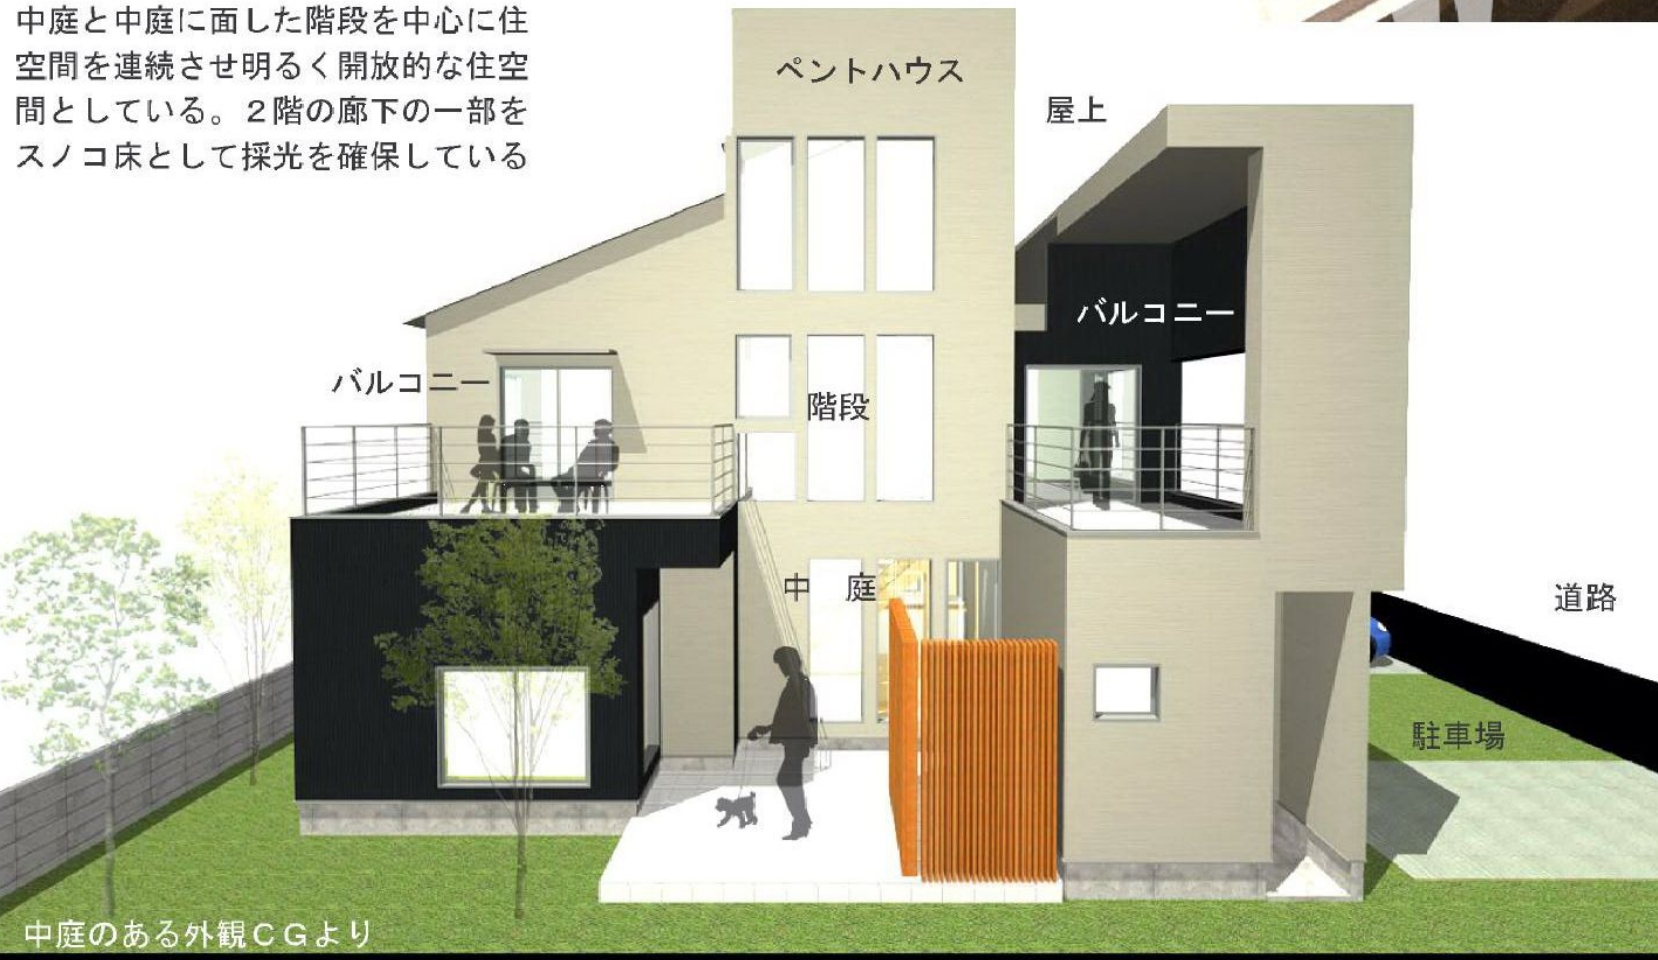

中庭のある外観CGより

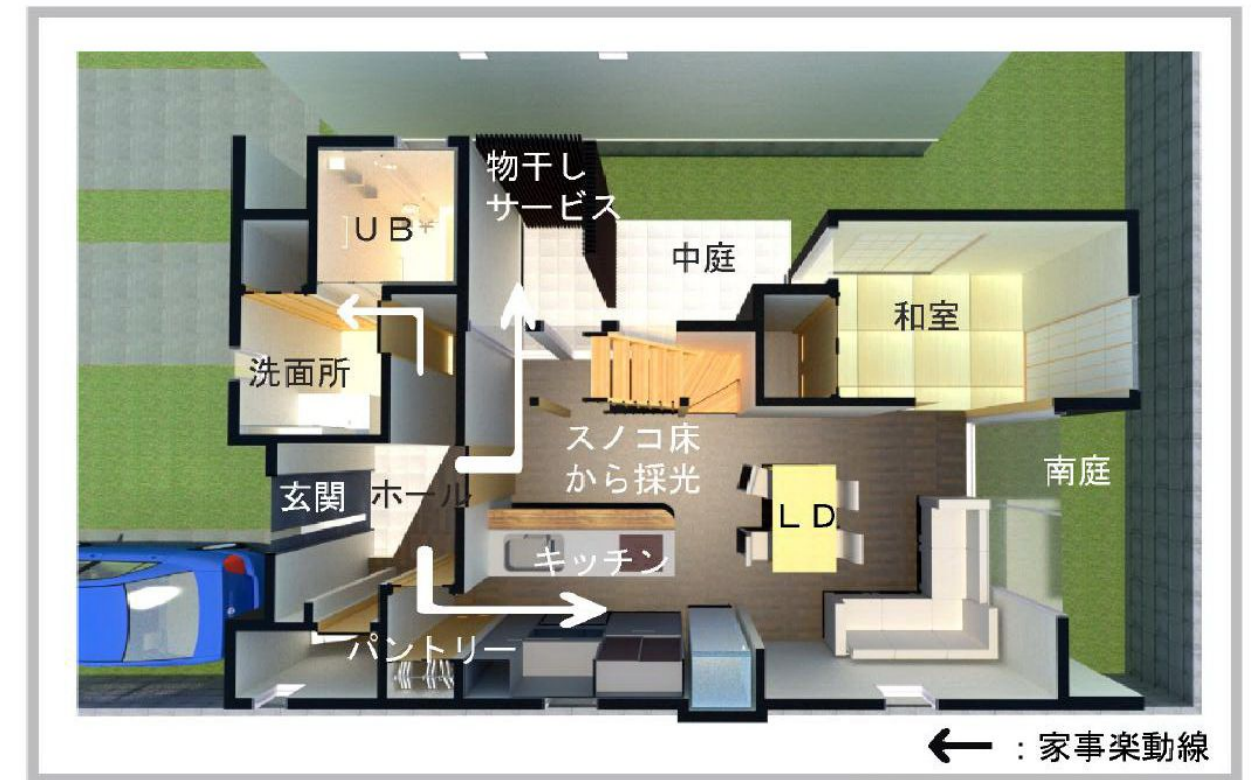

← : 家事楽動線



□福岡古賀分譲計画
□B区画イメージCG
□2011.02.25

